




PLANTA TERREO  
ESCALA: 1/75

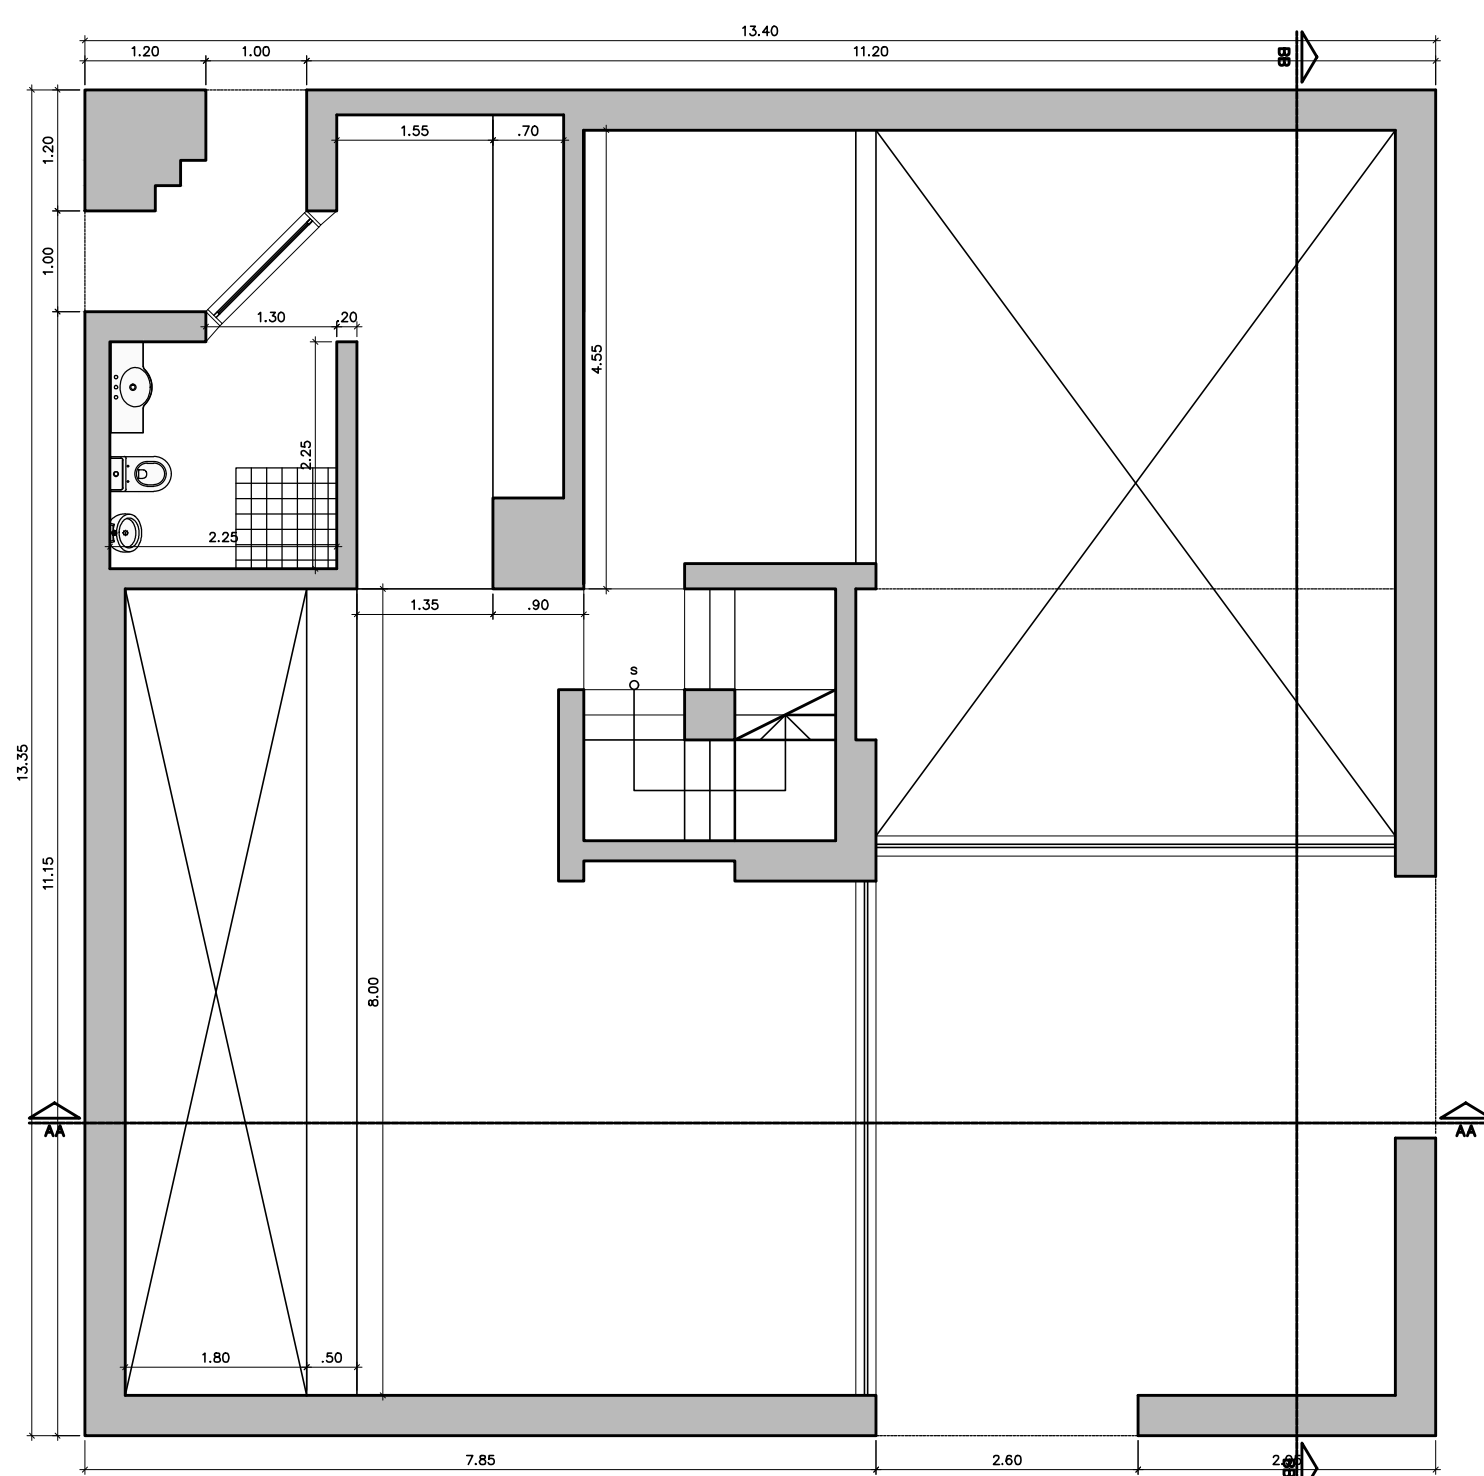


PLANTA PRIMEIRO ANDAR  
ESCALA: 1/75

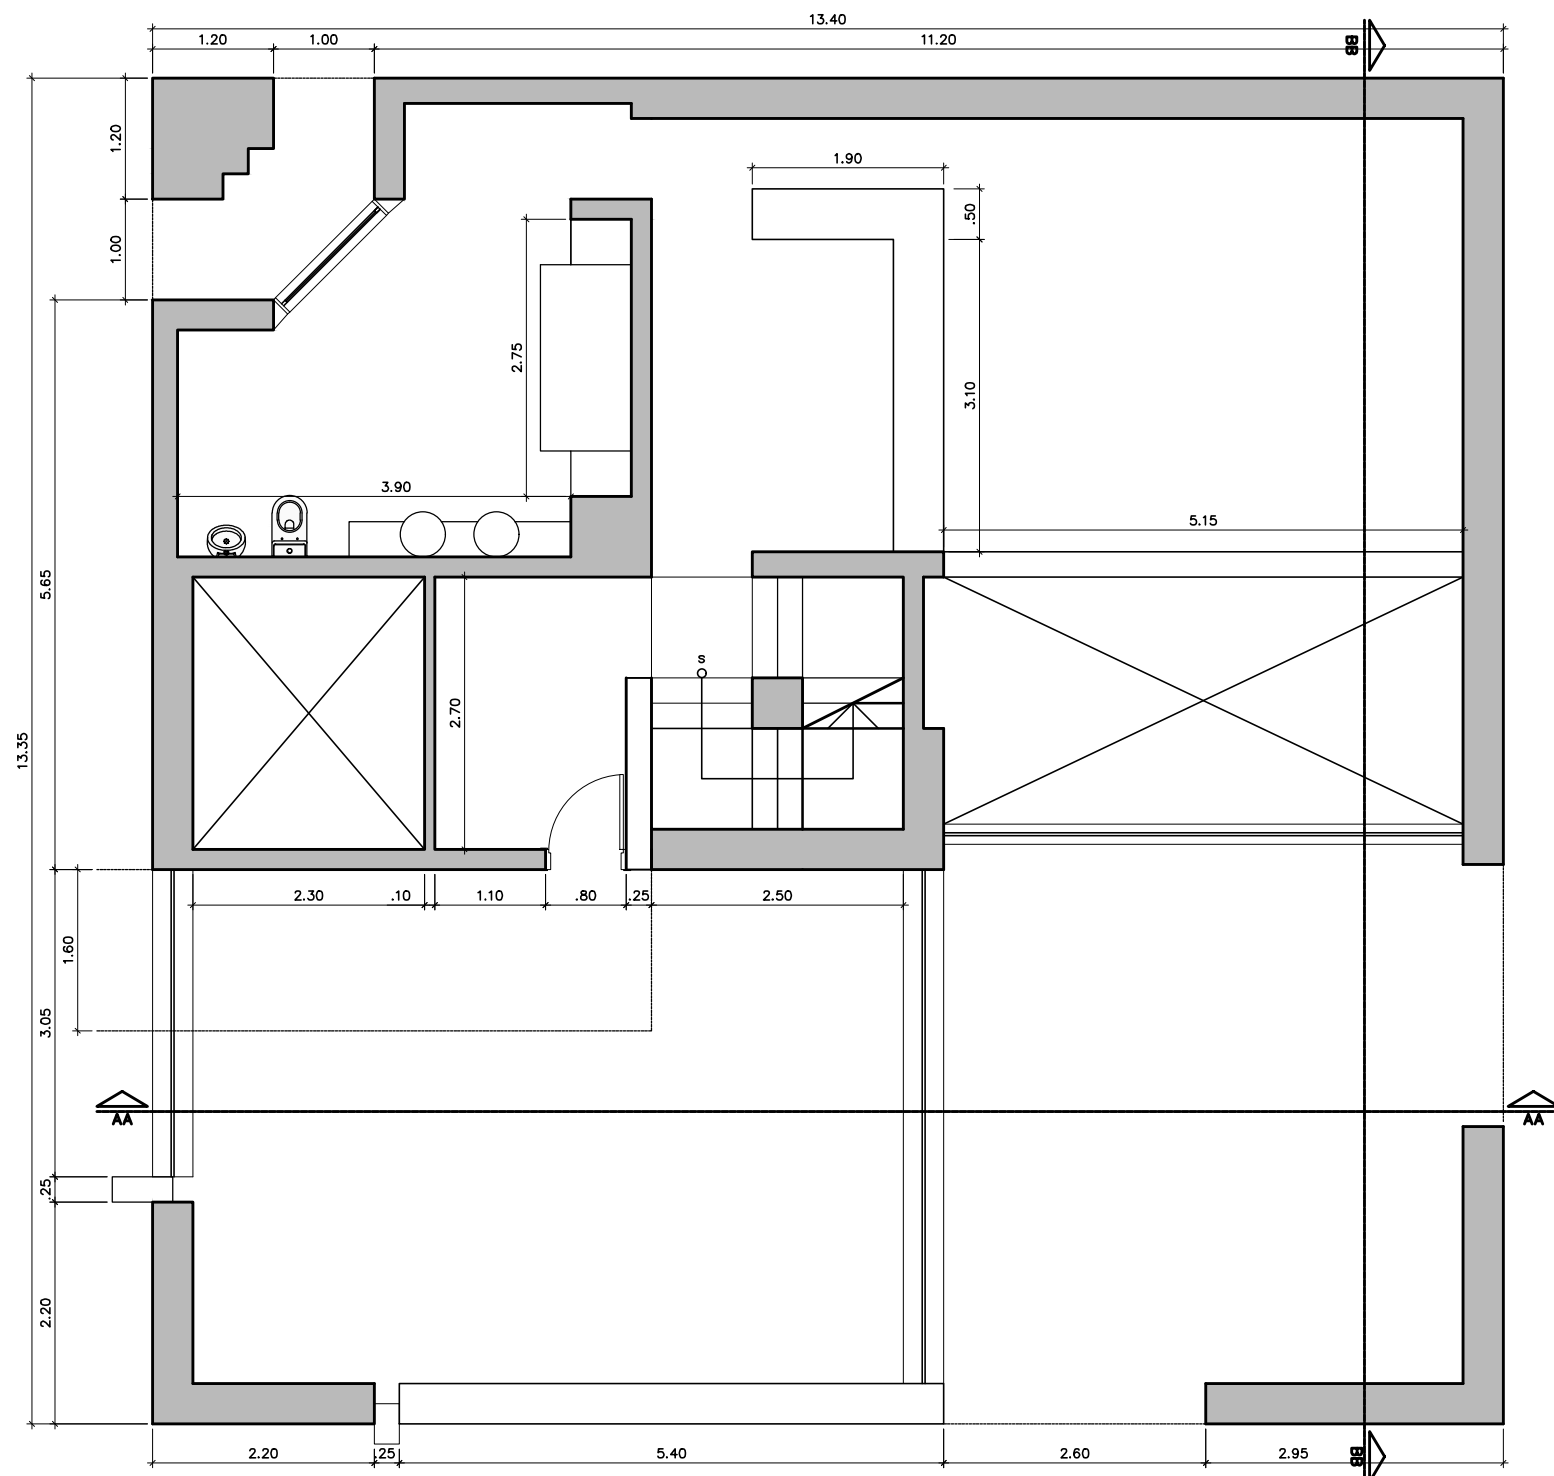


PLANTA SEGUNDO ANDAR  
ESCALA: 1/75

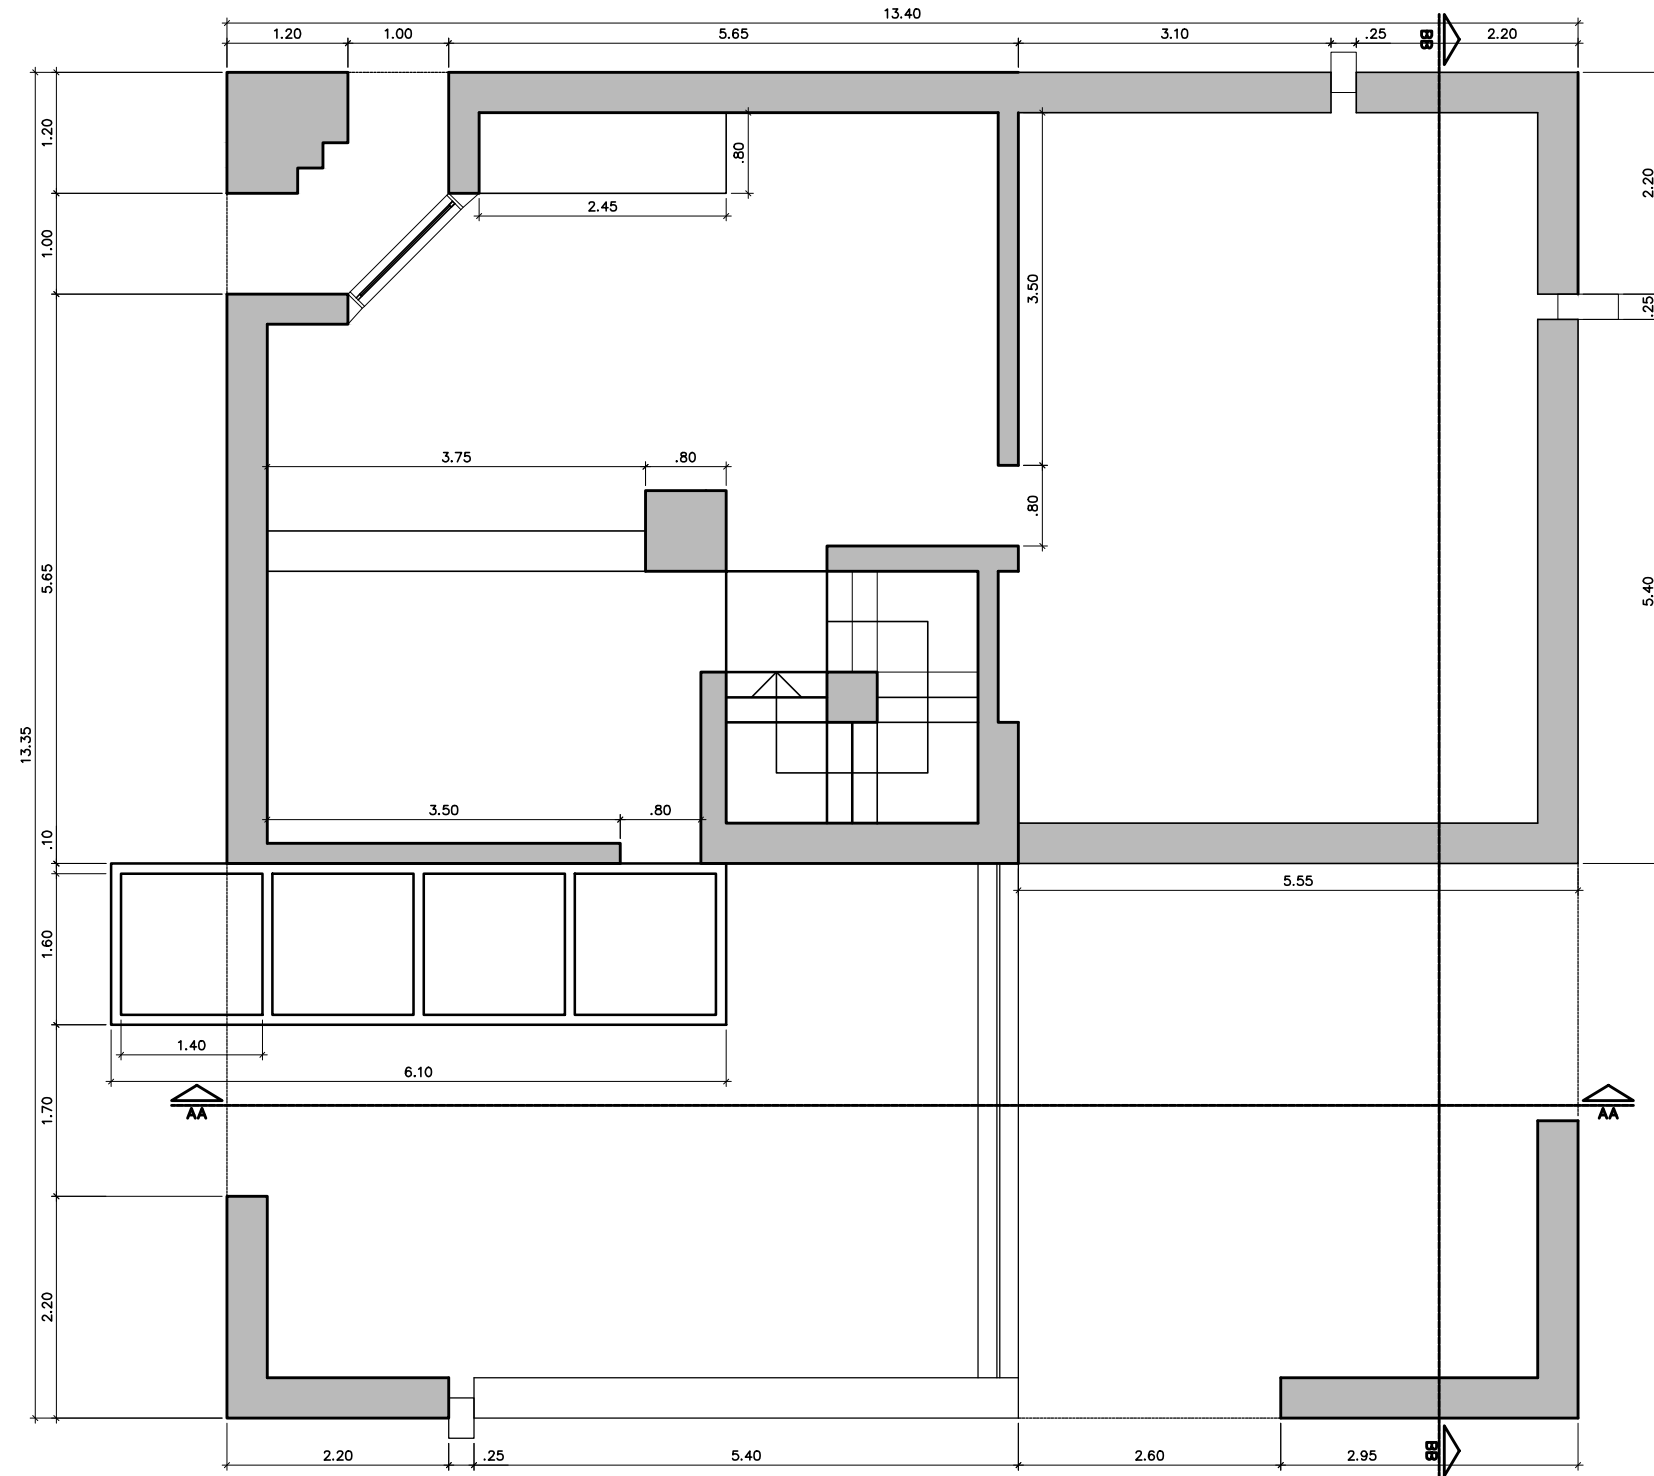


PLANTA TERCEIRO ANDAR  
ESCALA: 1/75

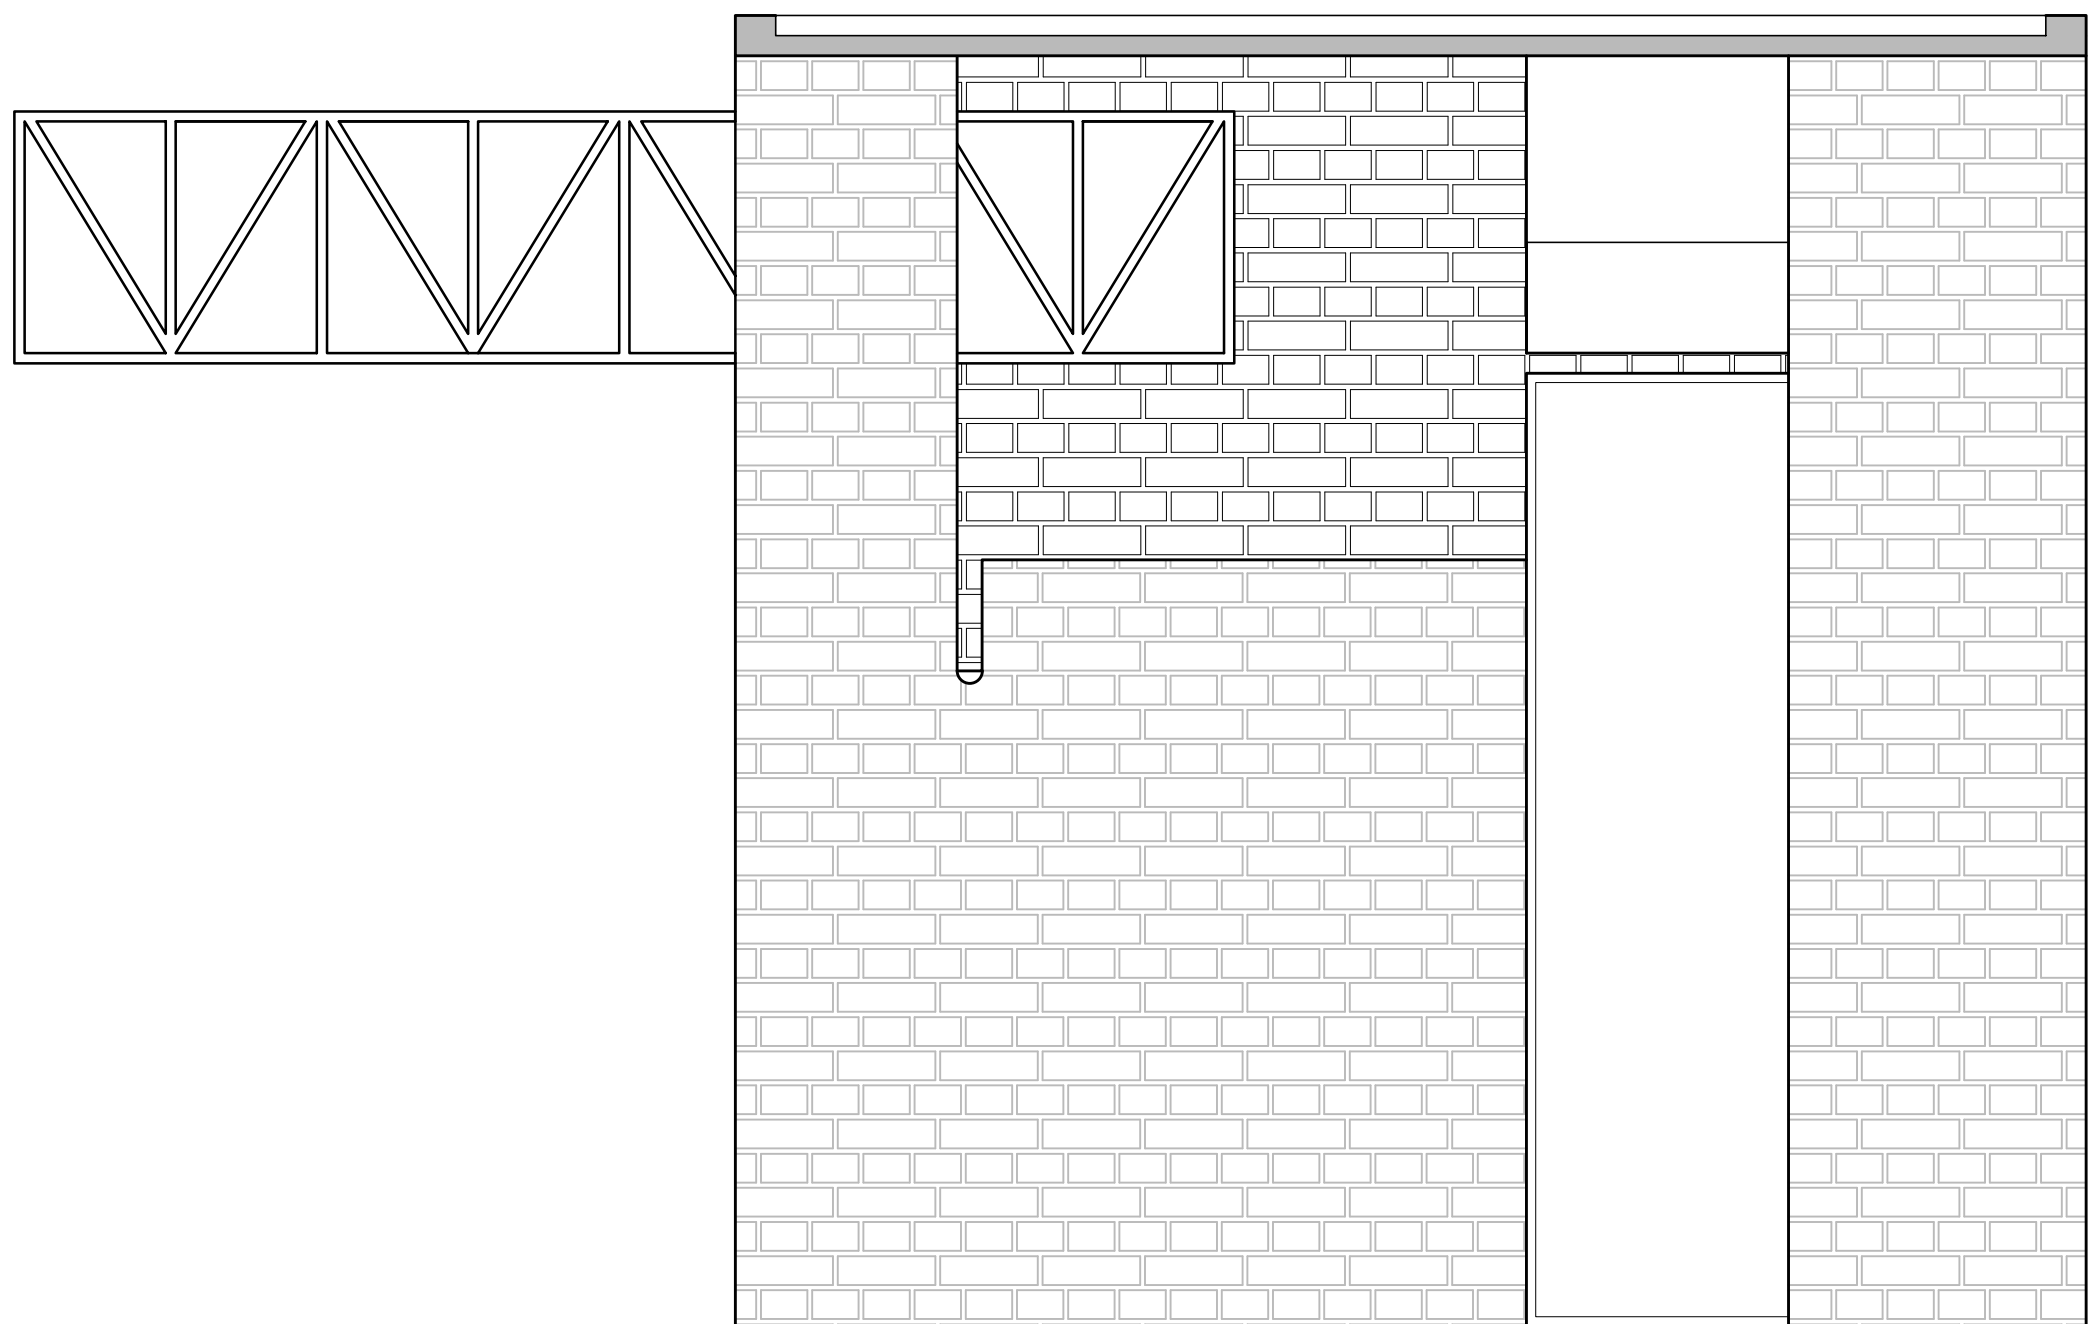


FACHADA LATERAL DIREITA  
ESCALA: 1/75

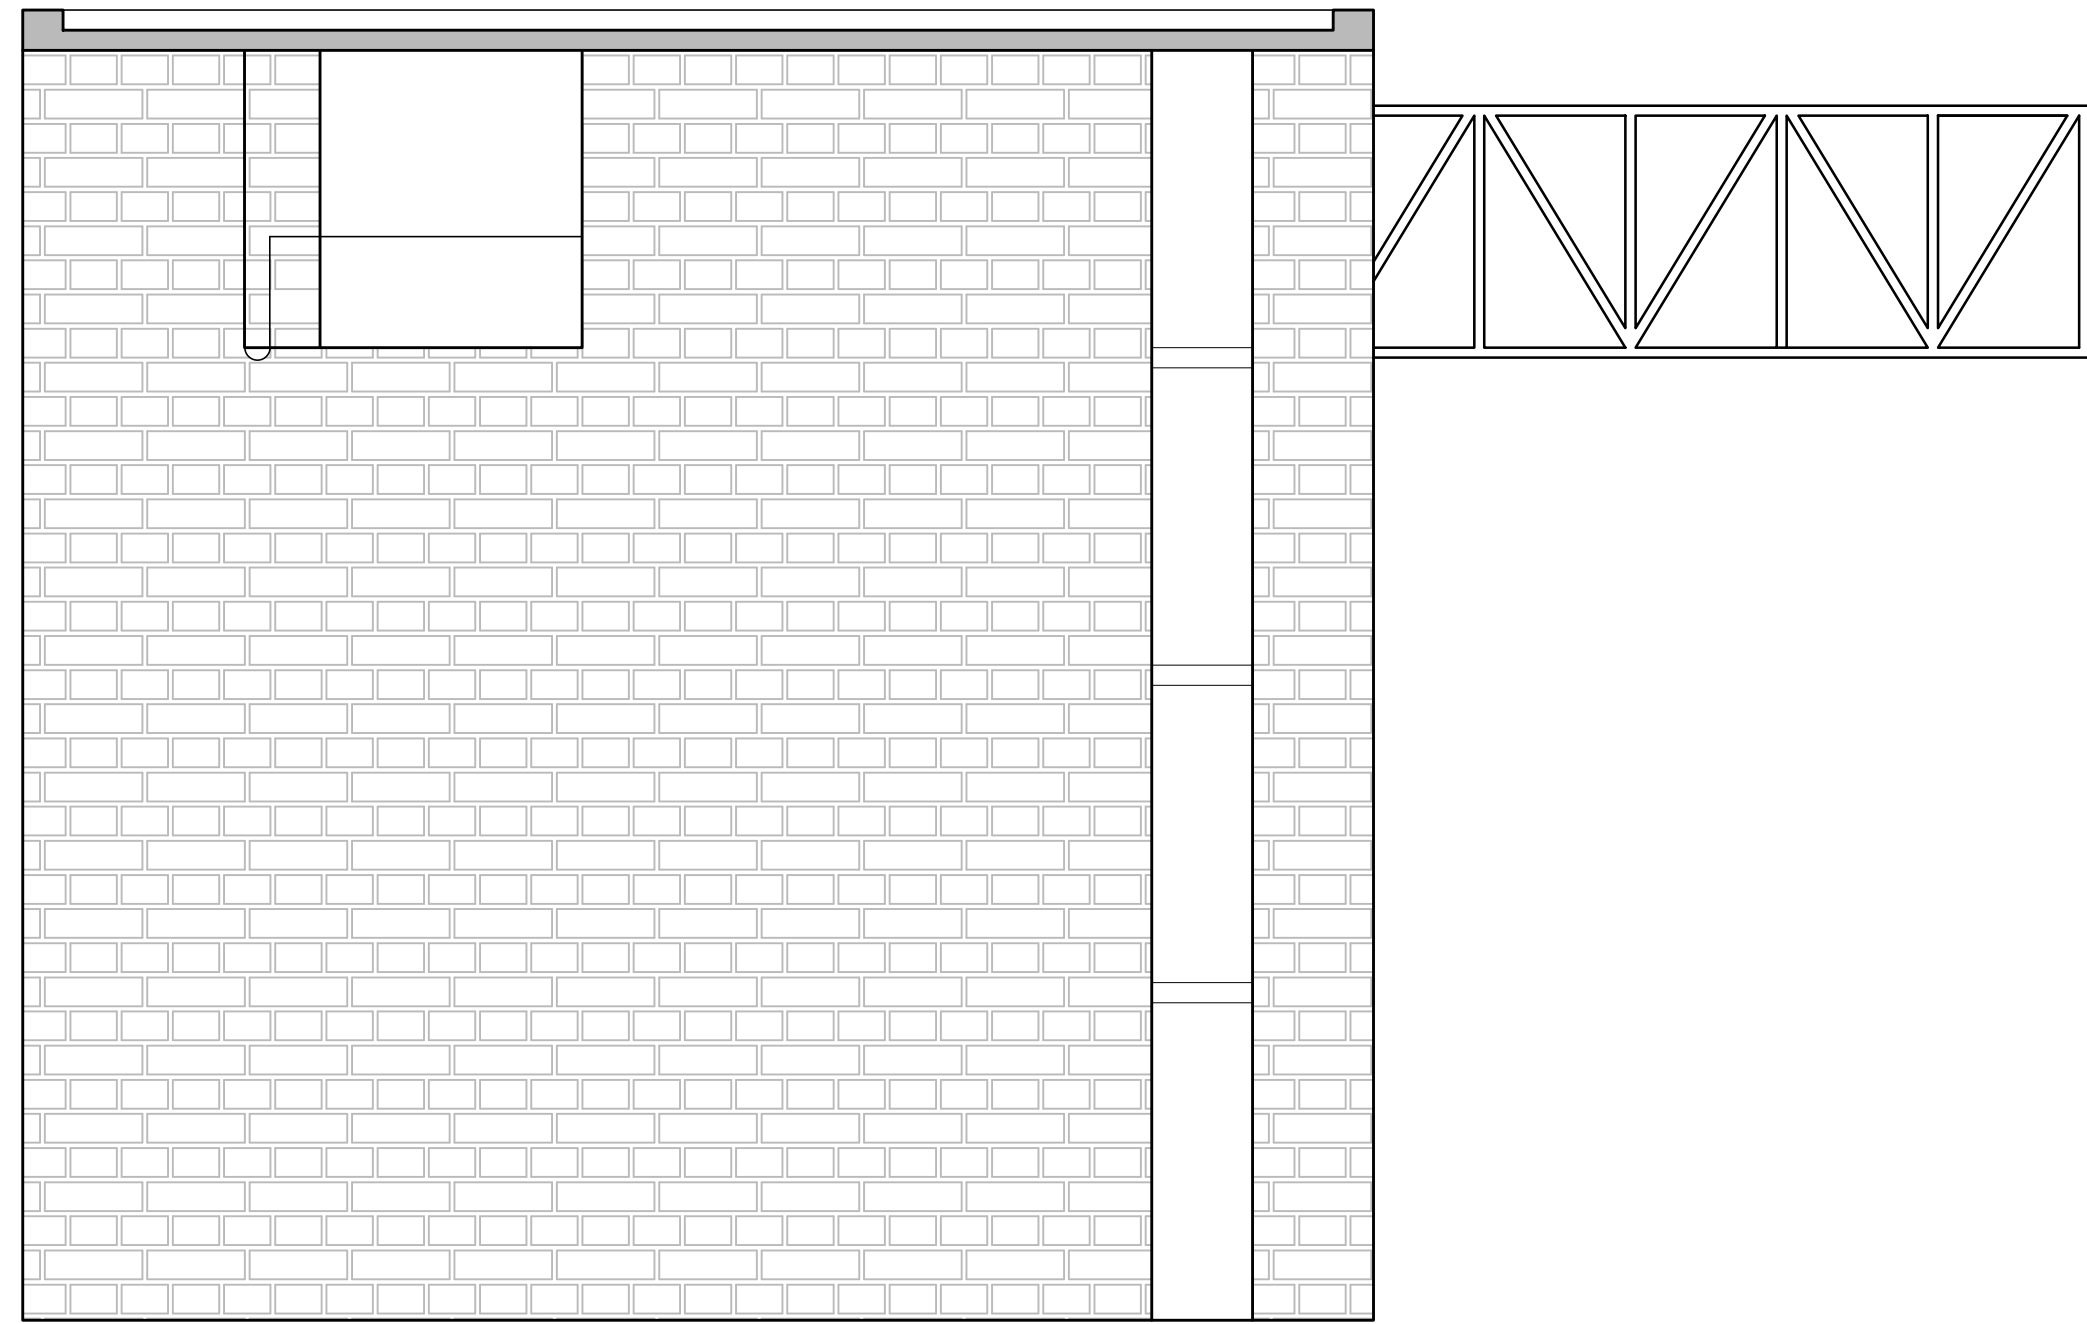


FACHADA LATERAL ESQUERDA  
ESCALA: 1/75

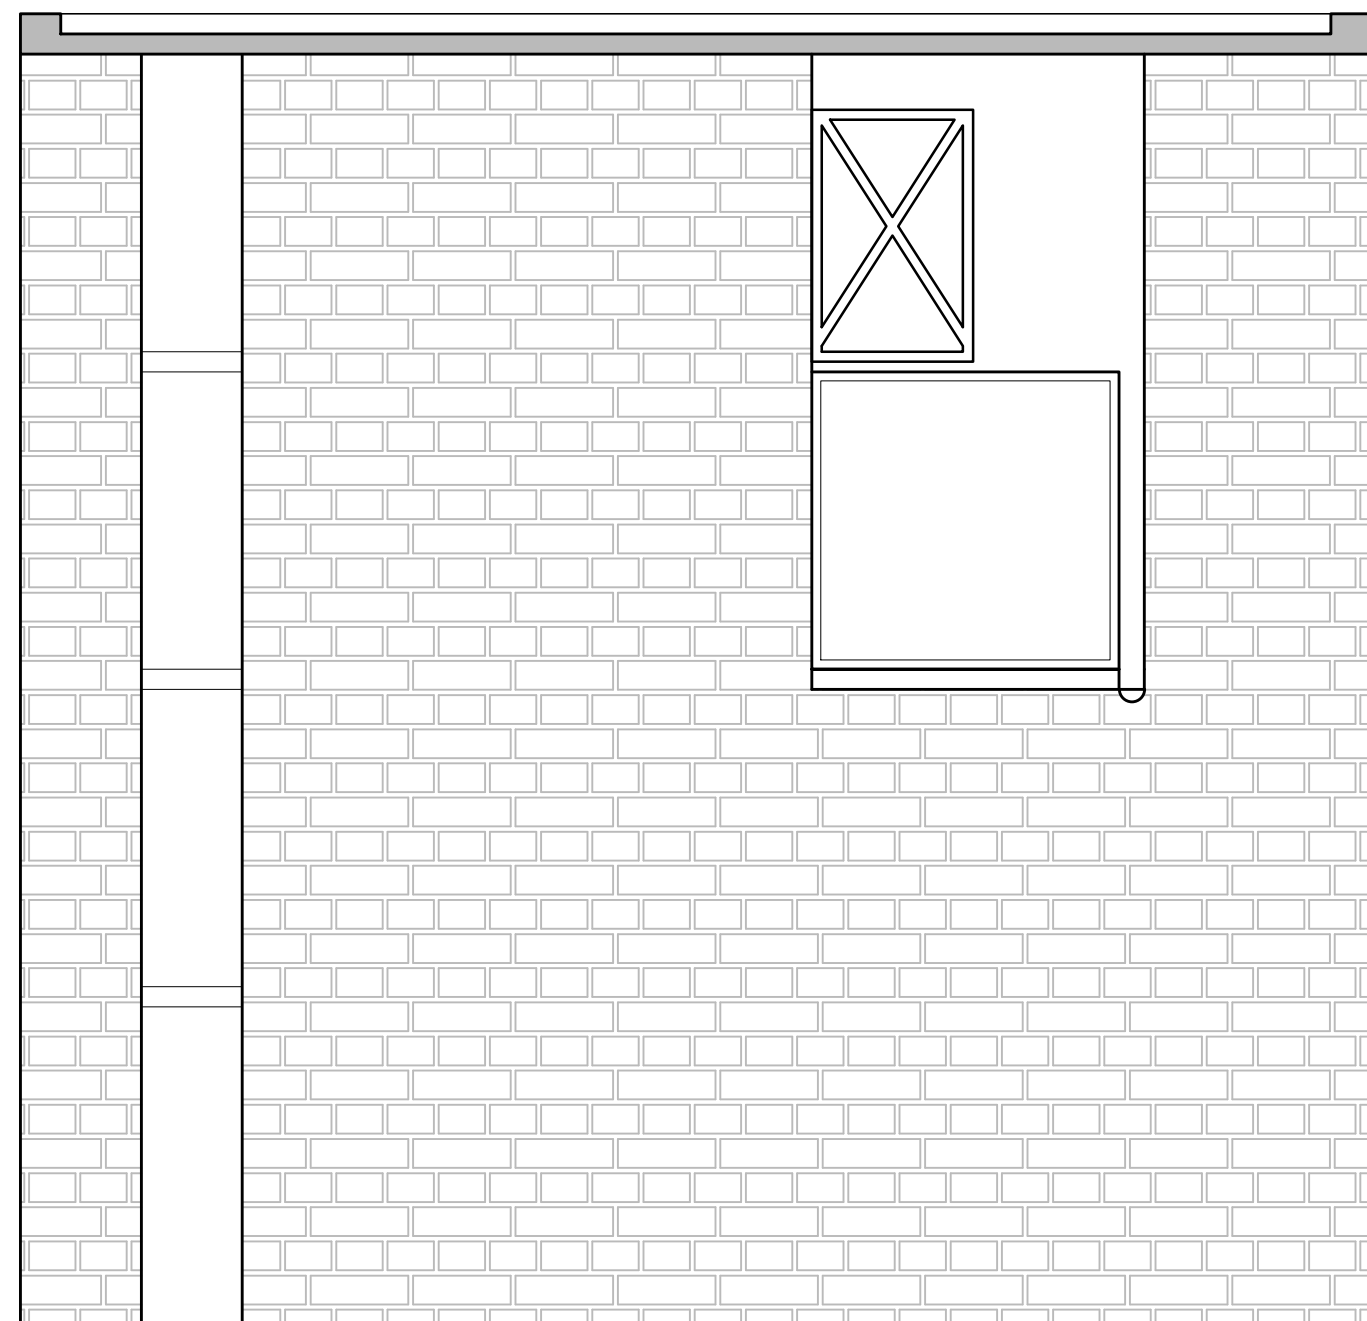


FACHADA FRONTAL  
ESCALA: 1/75

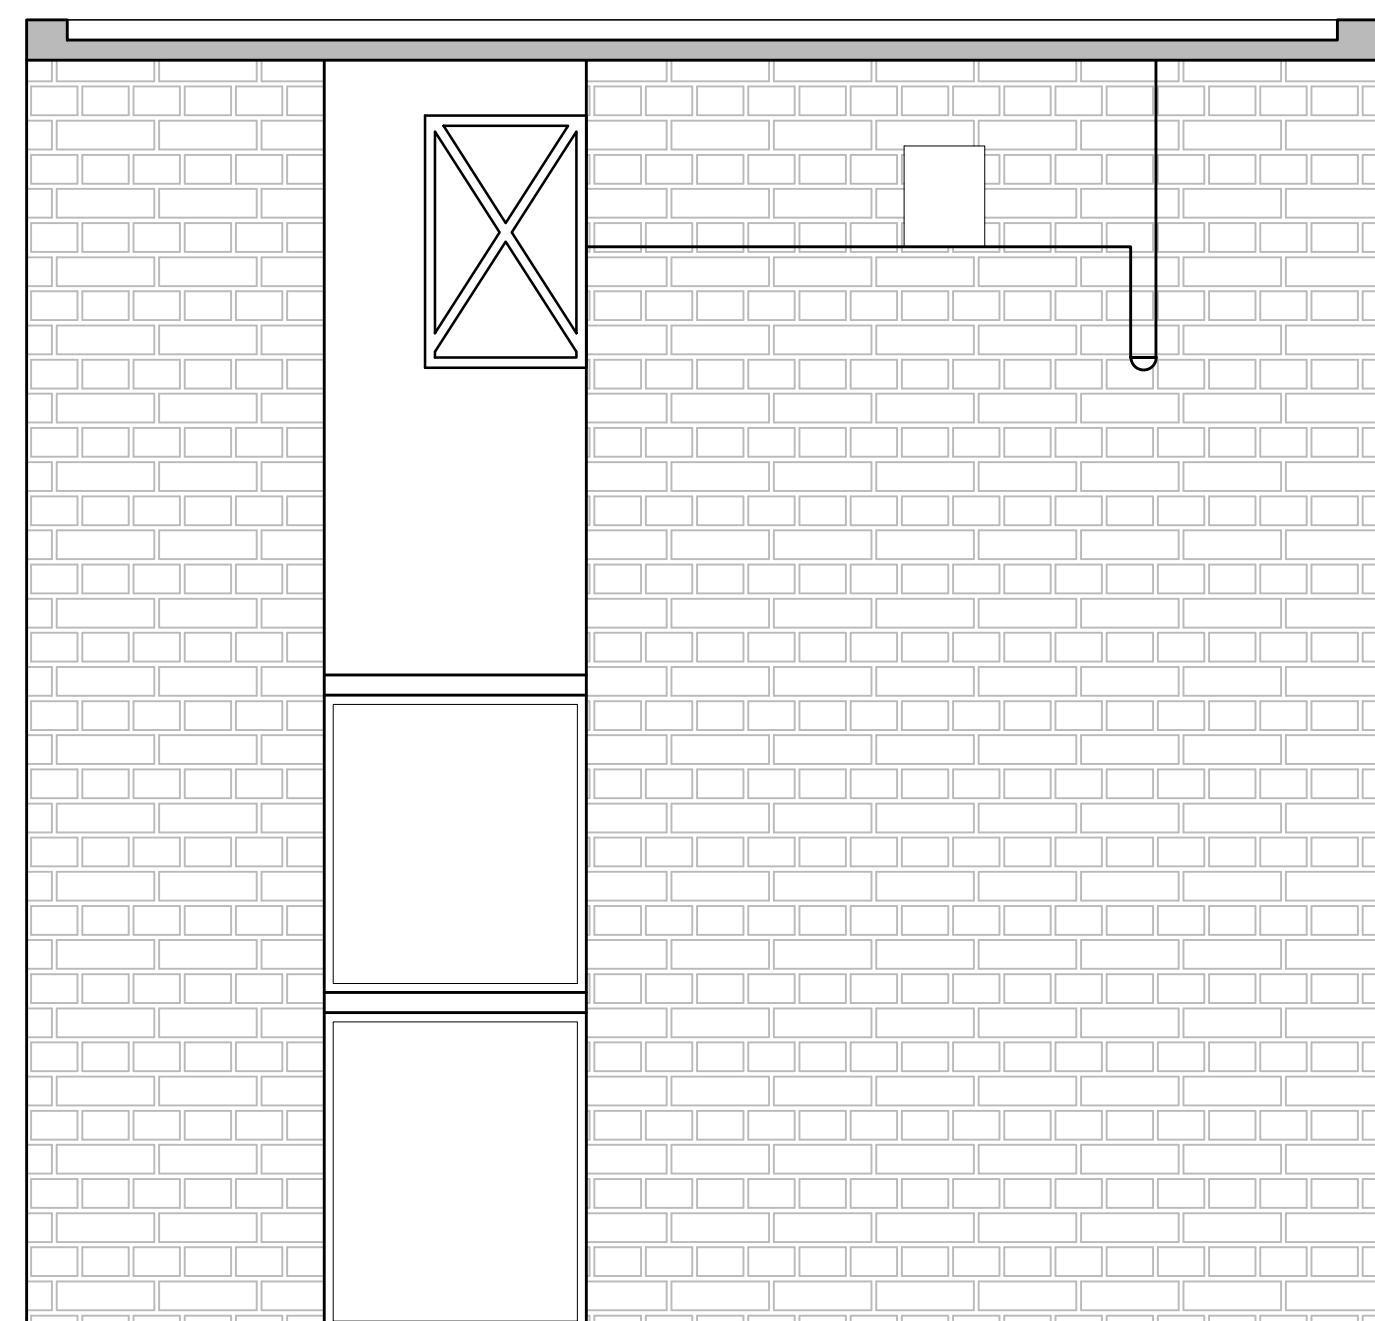


FACHADA POSTERIOR  
ESCALA: 1/75

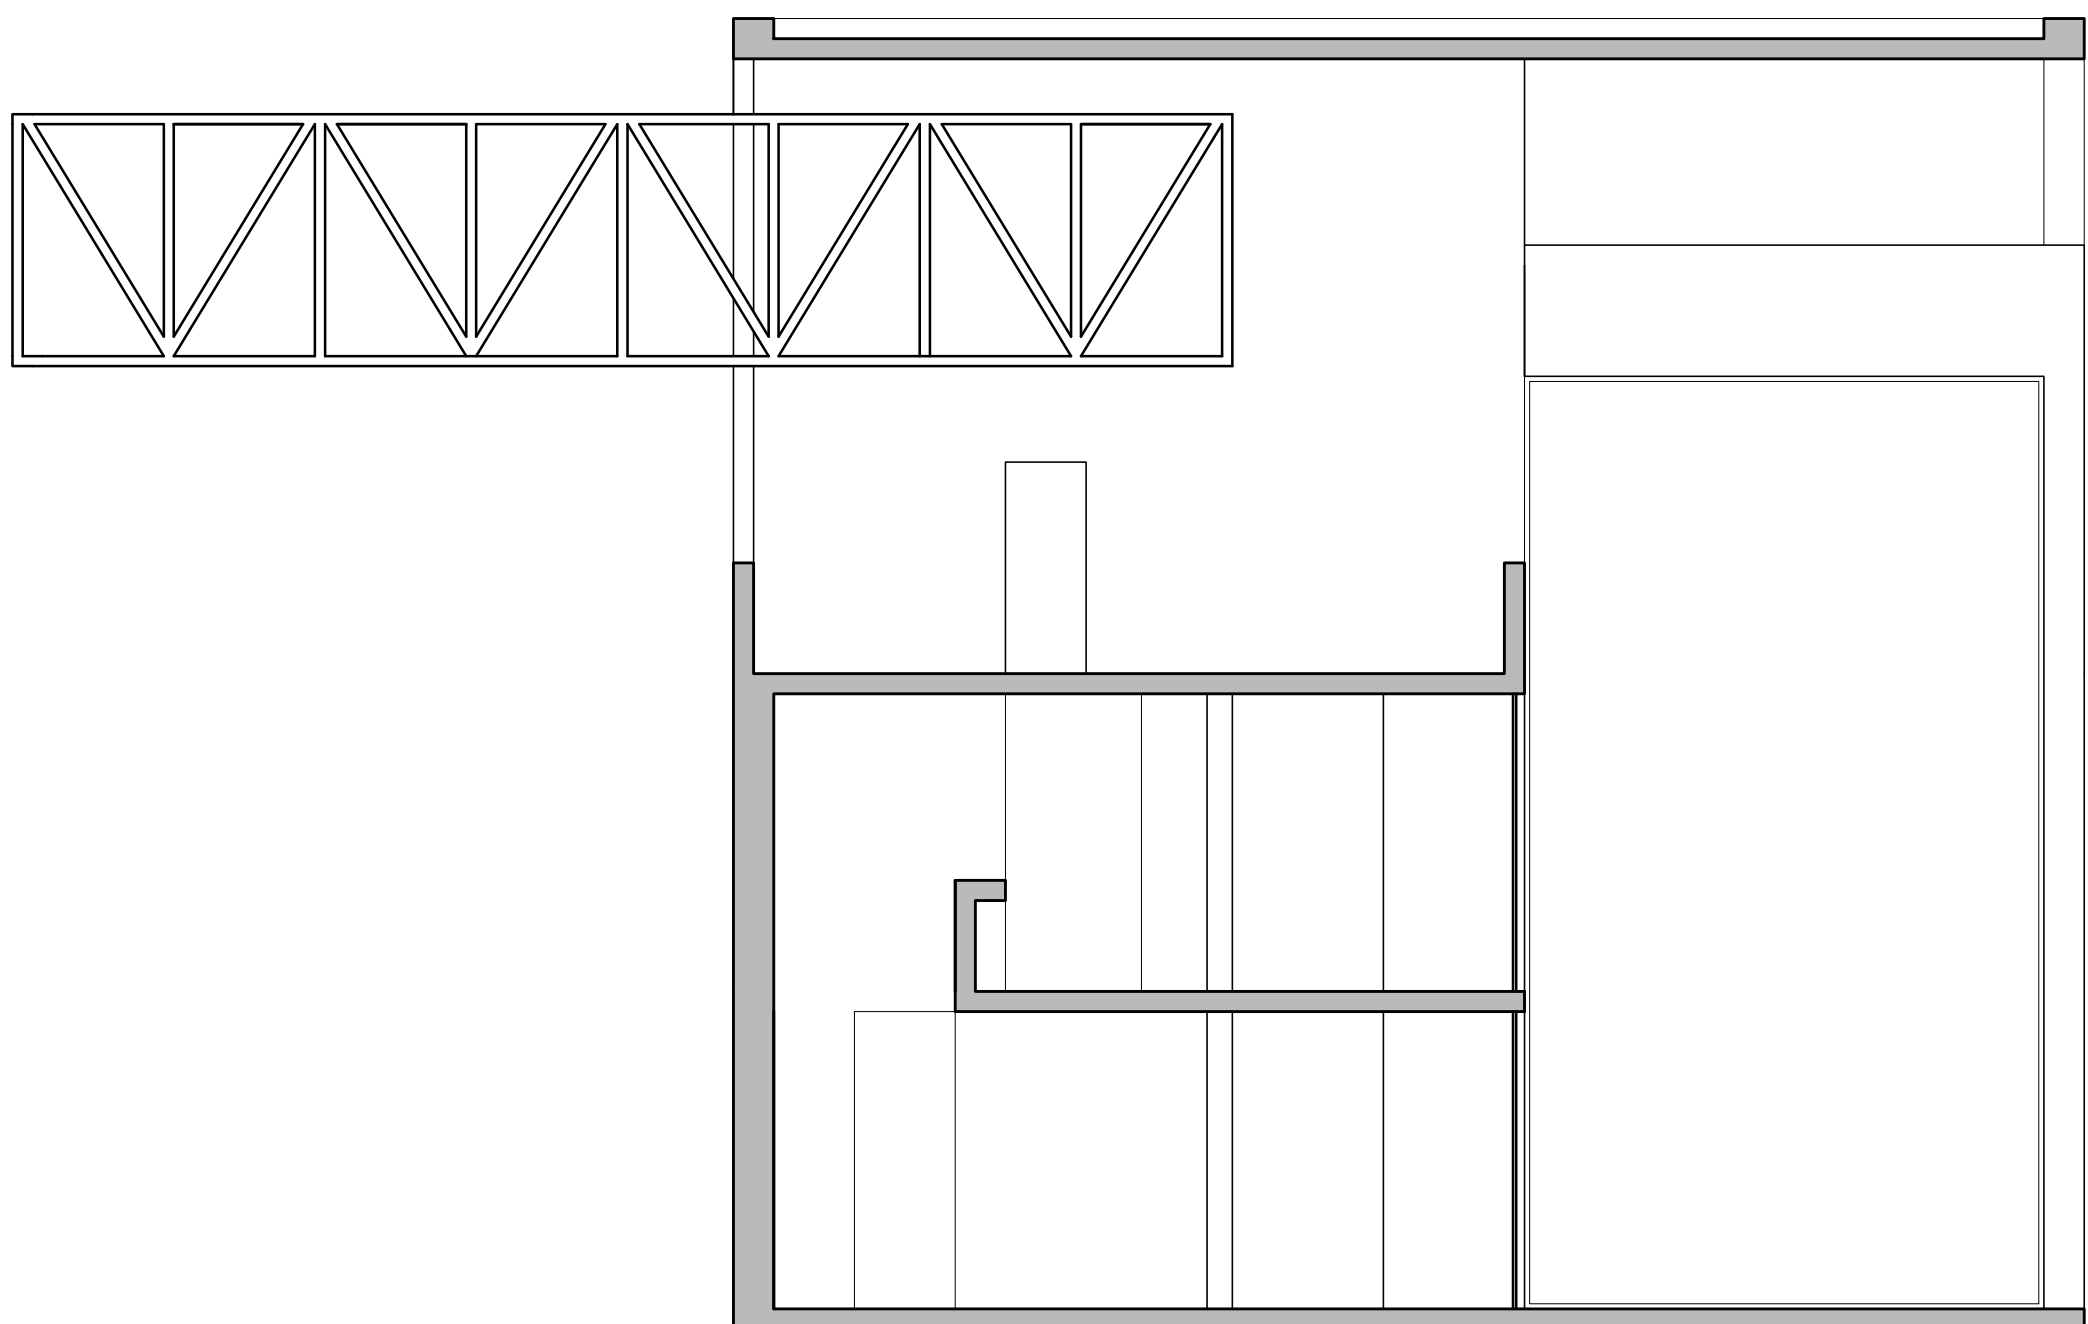

CORTE AA  
ESCALA: 1/75

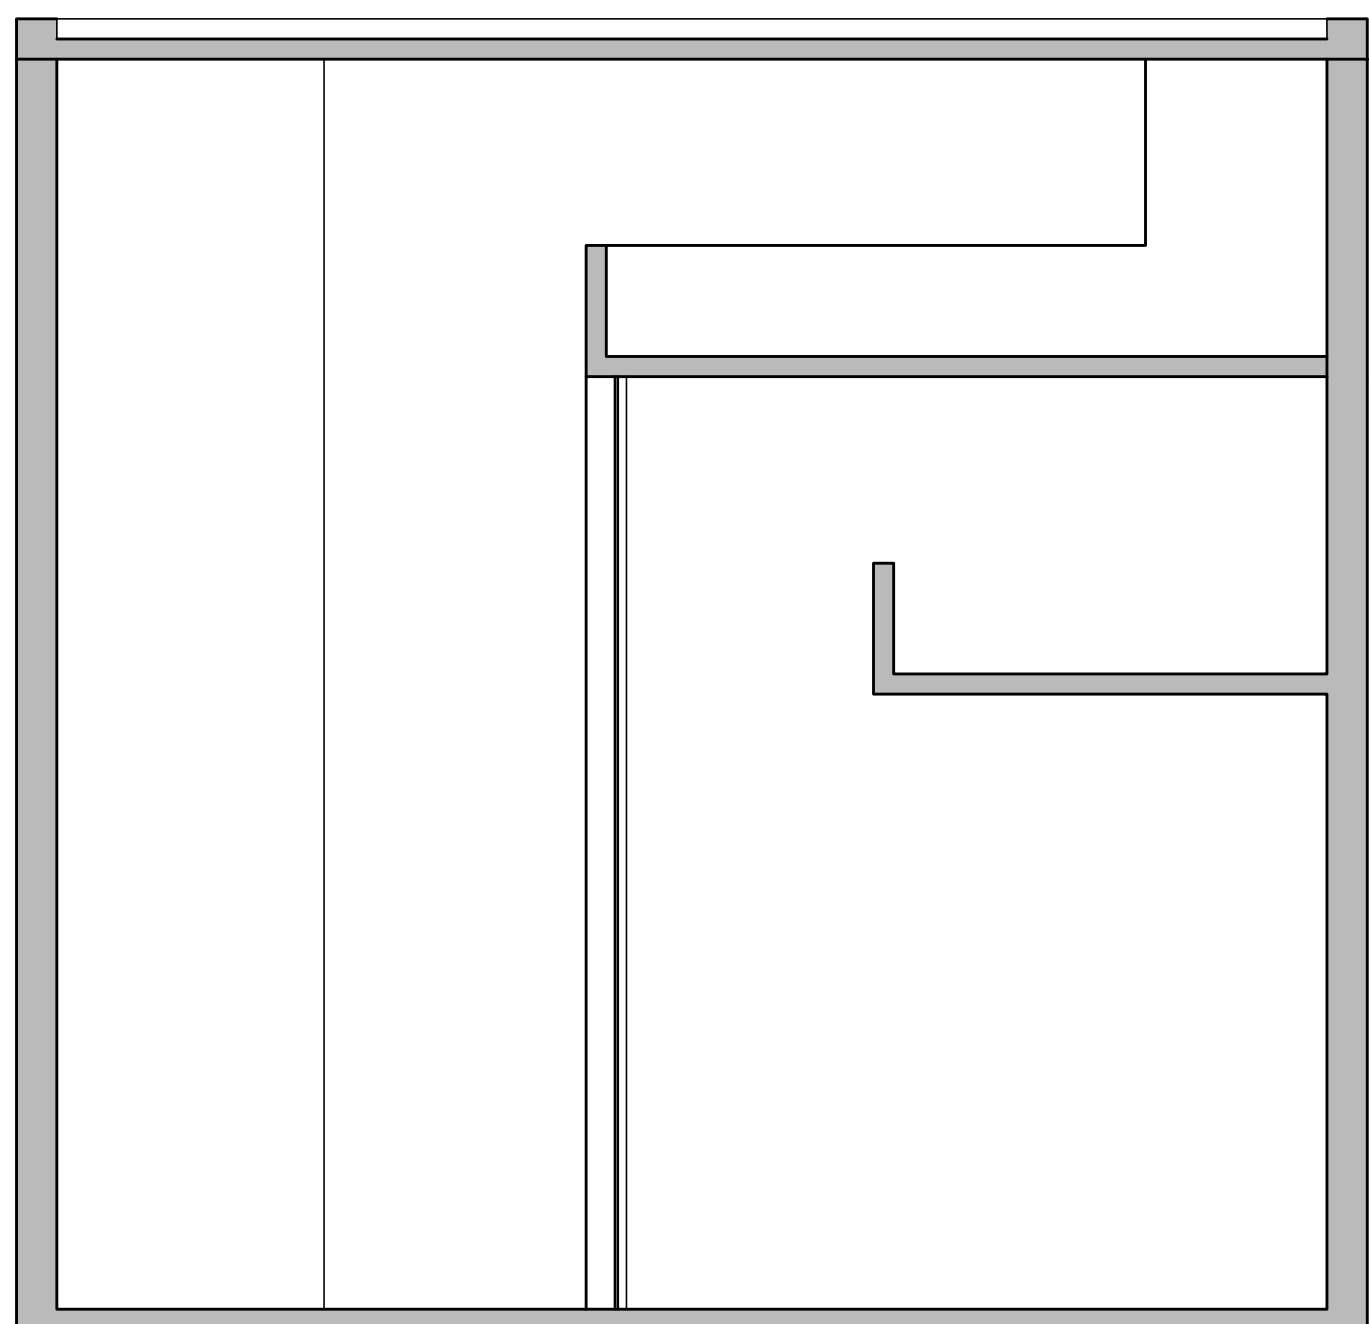

CORTE BB  
ESCALA: 1/75

 

PLANTA COBERTURA  
ESCALA: 1/75